


# Anschlussvariante ab 1.1.2012 (Teilreduzierung > 30 kW < 100kW)

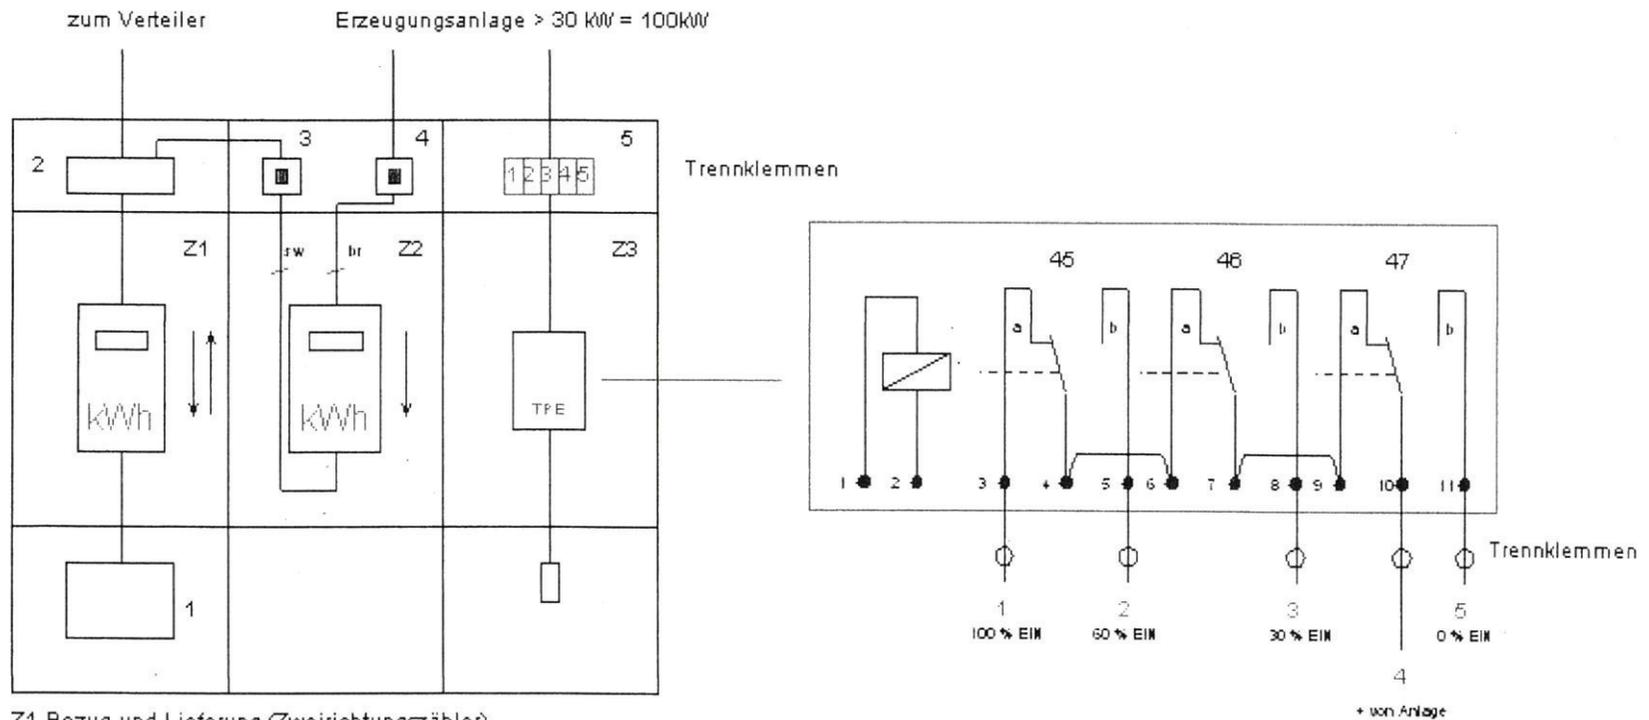

- Z1 Bezug und Lieferung (Zweirichtungszähler)
- Z2 Erzeugungsanlage (Zähler mit Rücklaufsperr)
- Z3 TRA (Teilreduzierung)
- 1 Trennvorrichtung für die Kundenanlage
- 2 Hauptleitungsklemme
- 3 Trennvorrichtung für die Erzeugungsanlage
- 4 Trennvorrichtung für die Erzeugungsanlage
- 5 Teilreduzierung (Trennklemmen)

Zählerfeld mit Drei-Punkt-Befestigung

Direktmessung bis HSA 63A